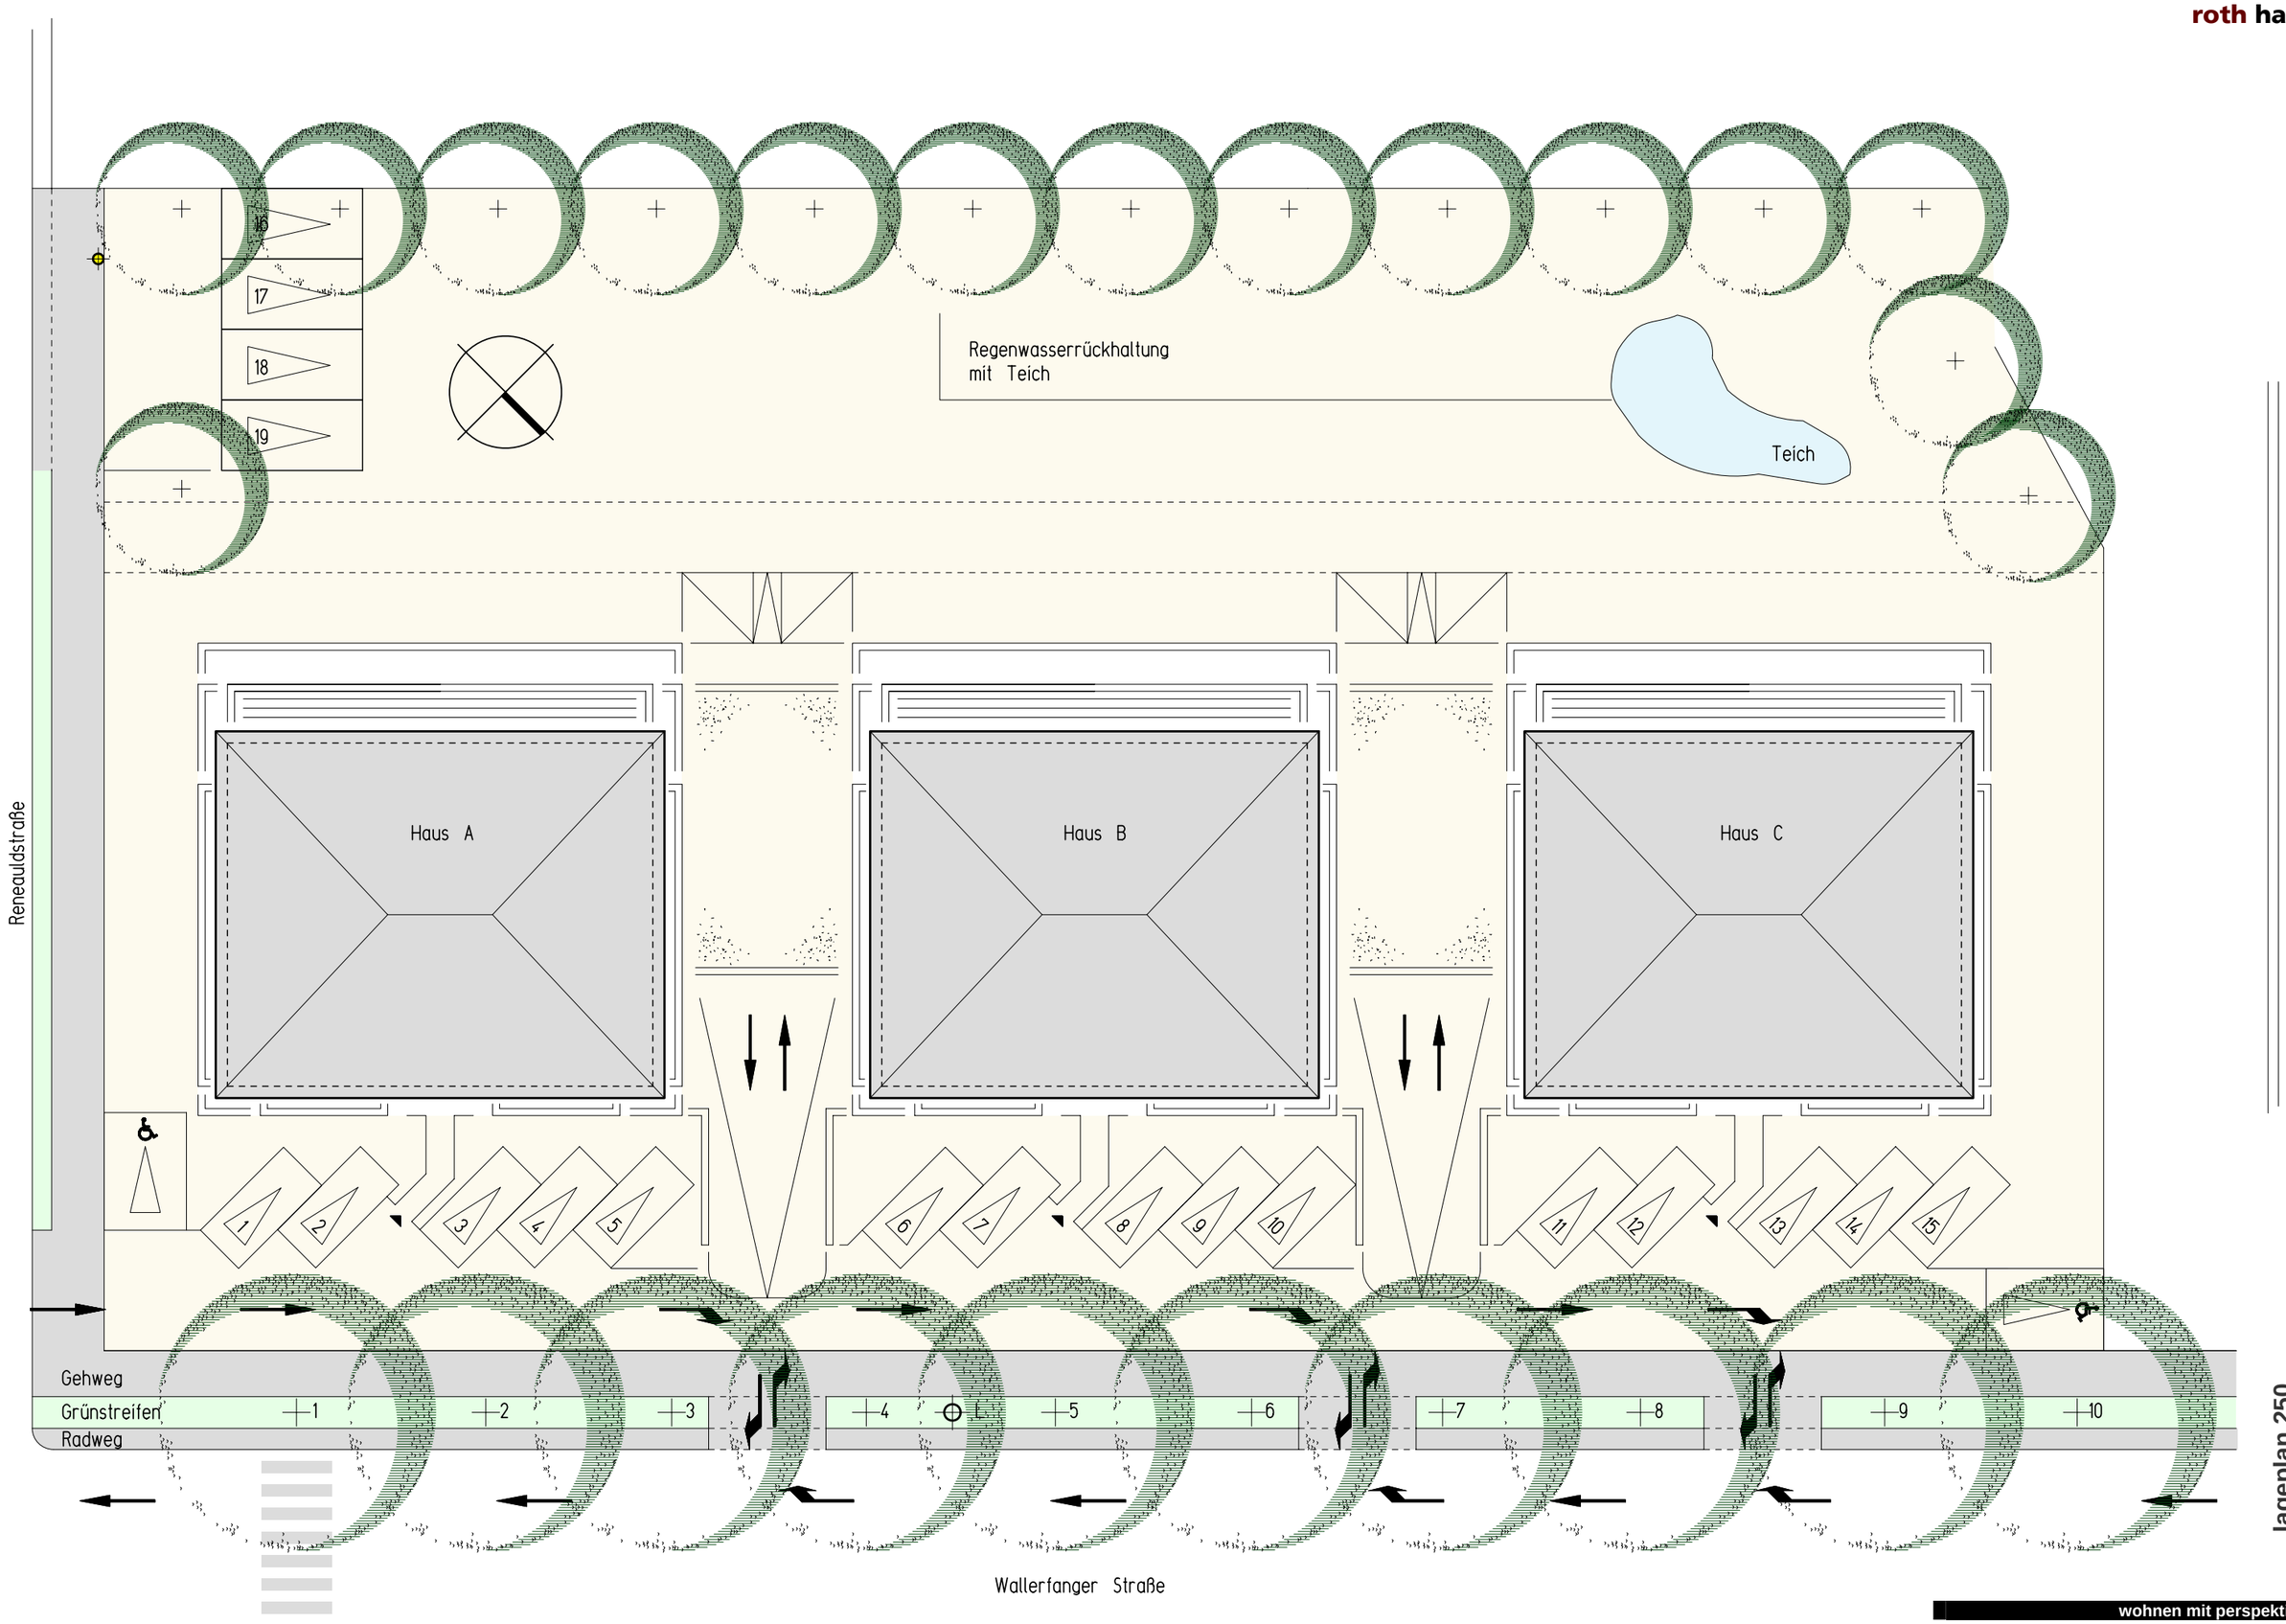

lageplan 250

wohnen mit perspektive

published by matteo ag